

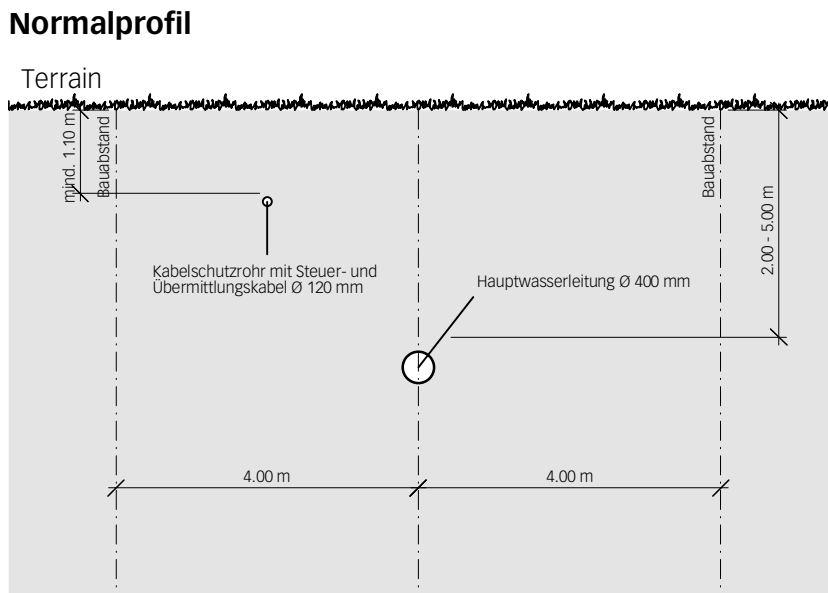


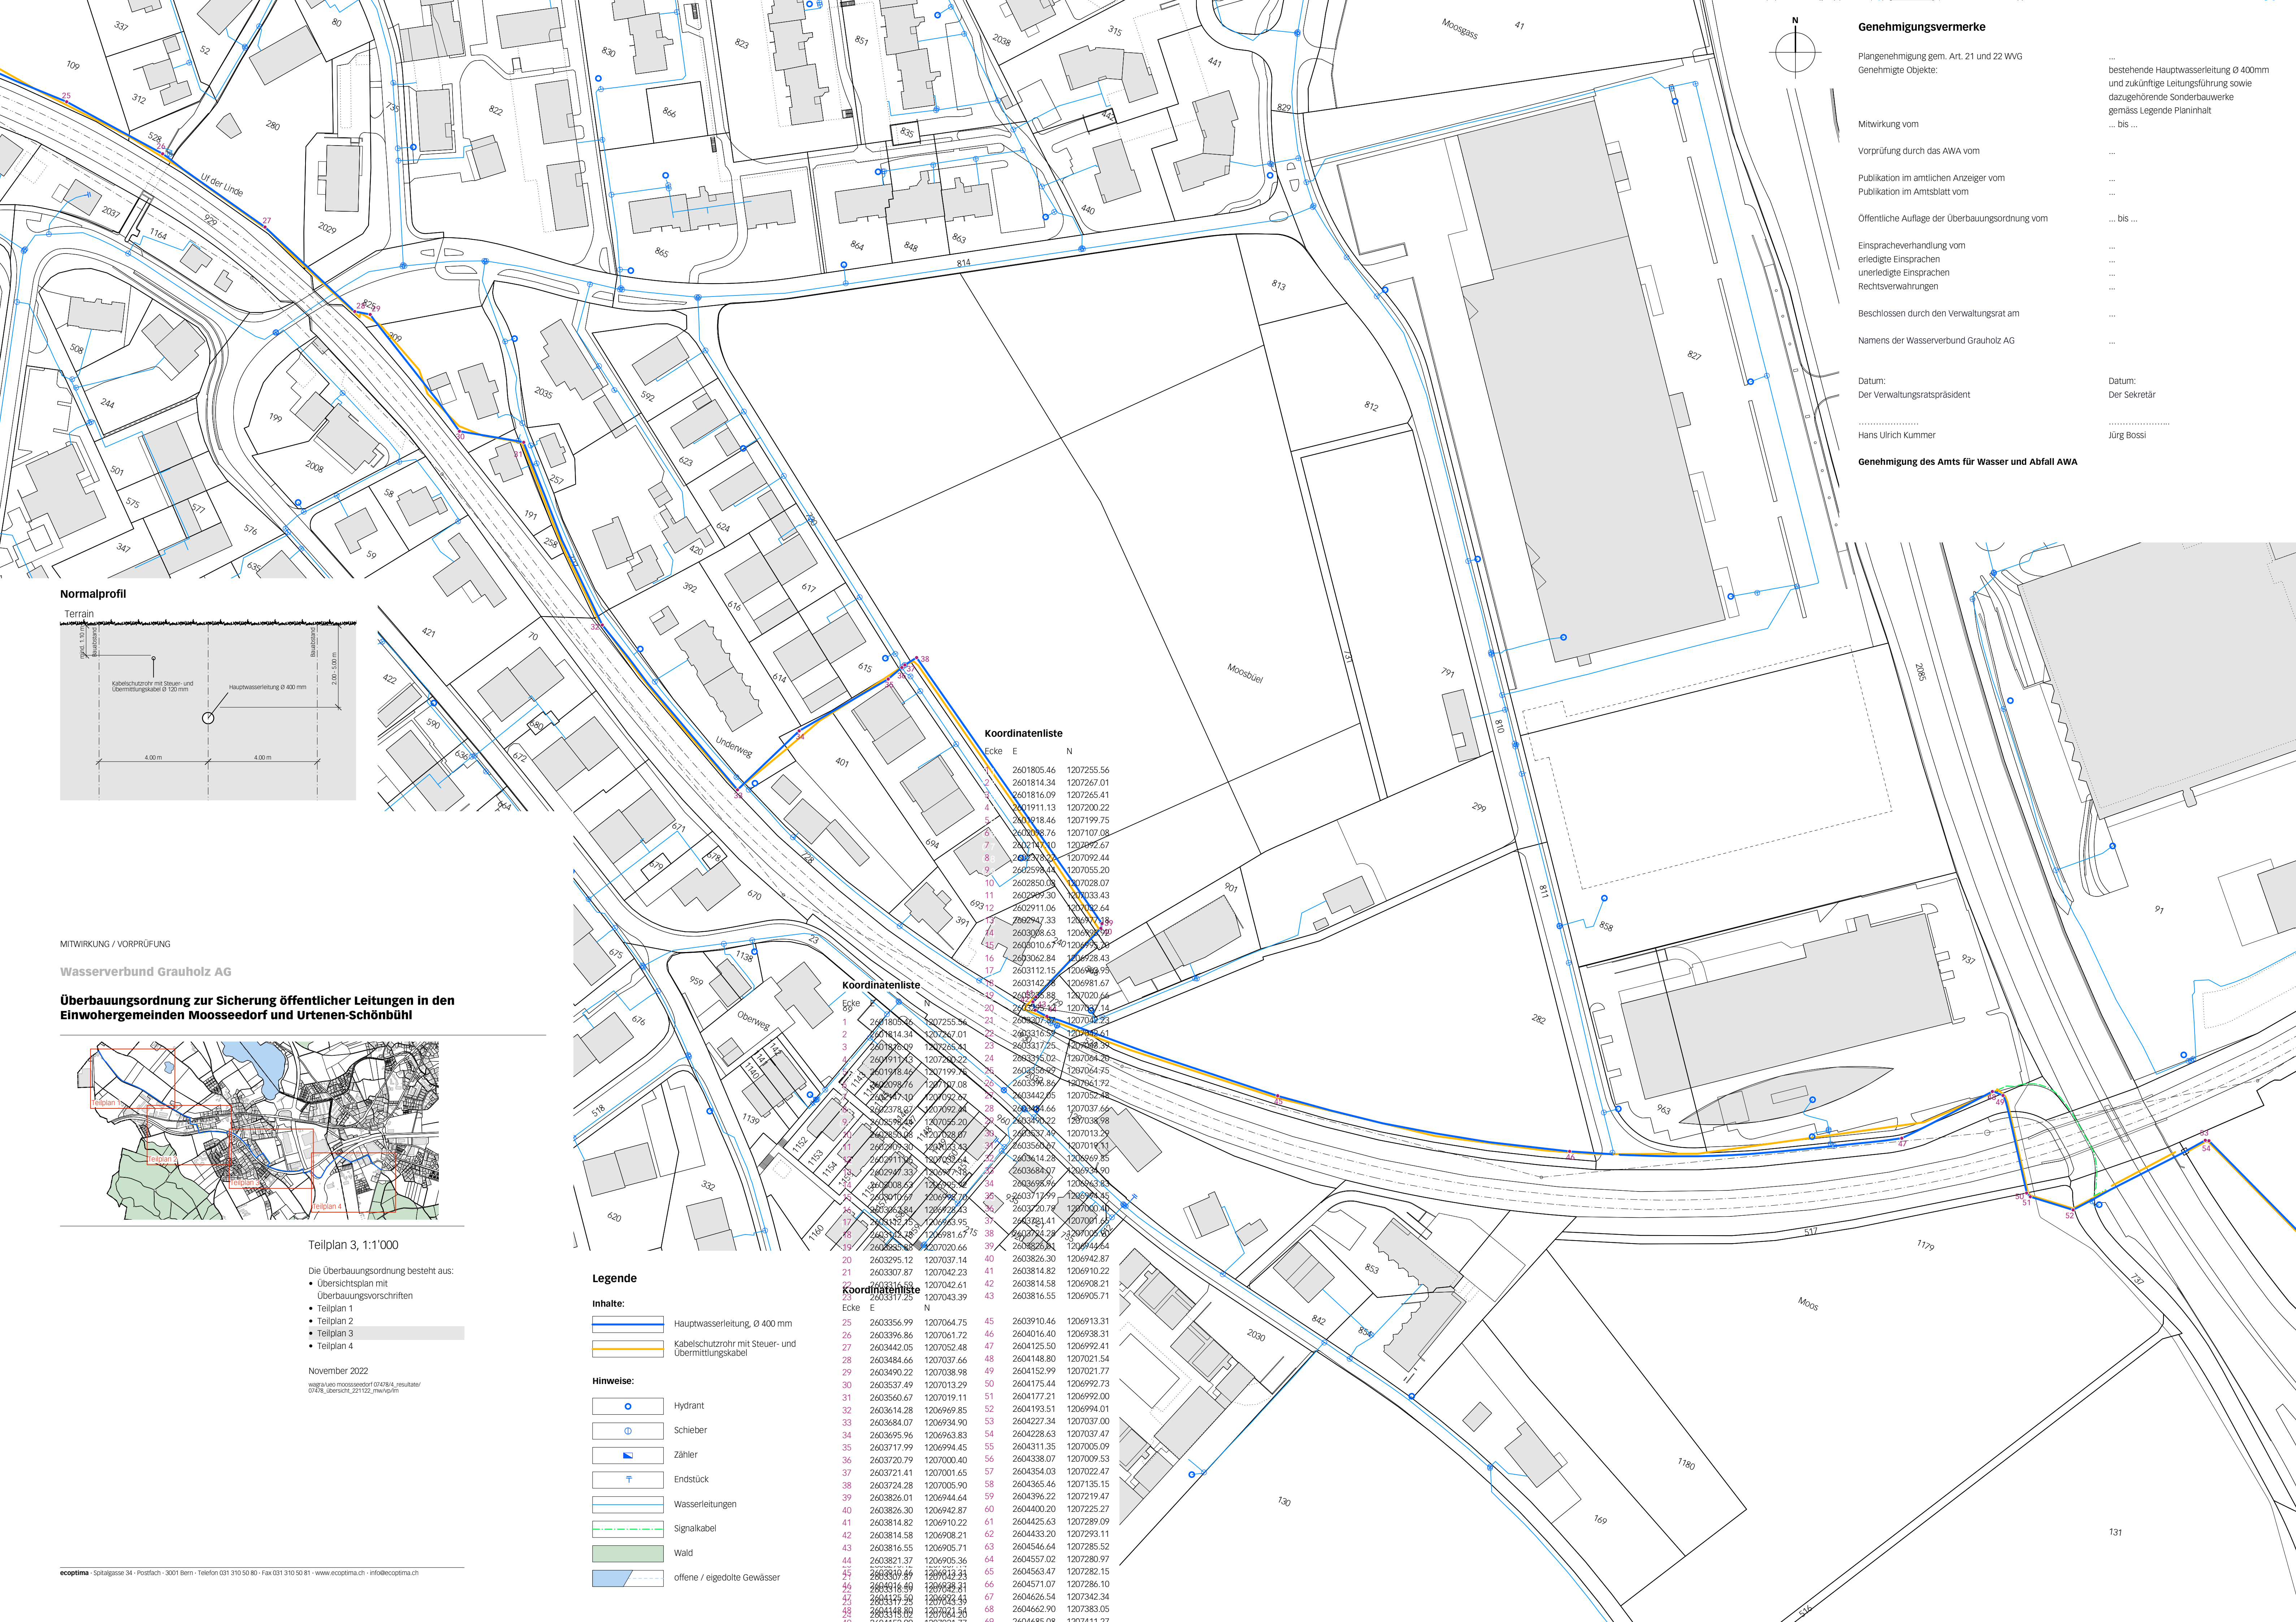

MITWIRKUNG / VORPRÜFUNG

Wasserverbund Grauholz AG

Überbauungsordnung zur Sicherung öffentlicher Leitungen in den
Einwohnergemeinden Moosseedorf und Urtenen-Schönbühl

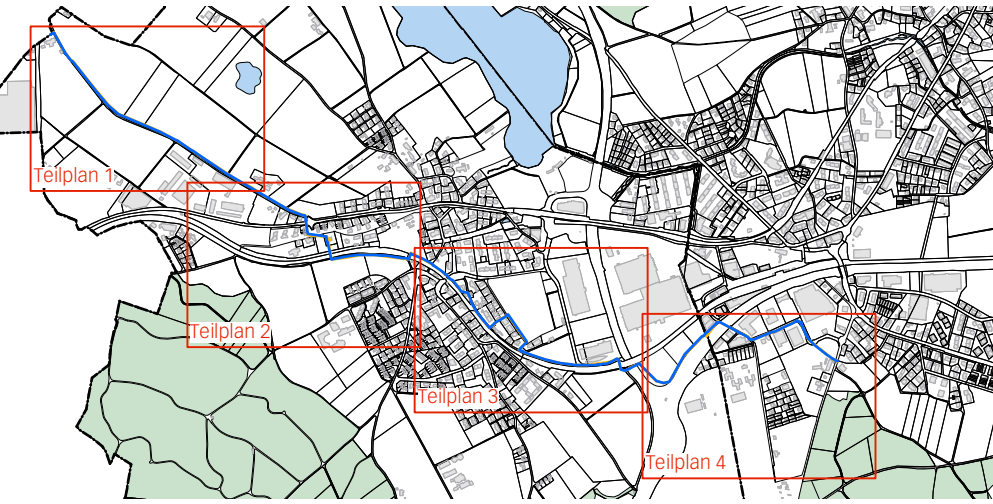

Teilplan 3, 1:1'000

Die Überbauungsordnung besteht aus:

- Übersichtsplan mit Überbauungsvorschriften
- Teilplan 1
- Teilplan 2
- Teilplan 3
- Teilplan 4

November 2022

waga/ao moosseedorf 07478/4_resultater
07478_Übersicht_221122_mw/vp/m

Legende

Inhalte:

- Hauptwasserleitung, Ø 400 mm
- Kabelschutzhohr mit Steuer- und Übermittlungskabel

Hinweise:

- Hydrant
- Schieber
- Zähler
- Endstück
- Wasserleitungen
- Signalkabel
- Wald
- offene / egedolte Gewässer

Koordinatenliste

Ecke	E	N
1	2601805.46	1207255.56
2	2601814.34	1207267.01
3	2601816.09	1207265.41
4	2601911.13	1207200.22
5	2601918.46	1207199.75
6	2602008.76	1207107.08
7	2602107.00	1207282.67
8	2602107.00	1207092.44
9	2602598.47	1207055.20
10	2602850.03	1207028.07
11	2602909.30	1207033.43
12	2602911.06	1207032.64
13	2602947.33	1206977.18
14	2603008.63	1206980.90
15	2603010.67	1206975.29
16	2603062.84	1206928.43
17	2603112.15	1206980.95
18	2603142.28	1206981.67
19	2603142.28	1207020.64
20	2603142.28	1207037.14
21	2603142.28	1207042.23
22	2603316.57	1207042.61
23	2603317.25	1207043.39

Koordinatenliste

Ecke	E	N
1	2601805.46	1207255.56
2	2601814.34	1207267.01
3	2601816.09	1207265.41
4	2601911.13	1207200.22
5	2601918.46	1207199.75
6	2602008.76	1207107.08
7	2602107.00	1207282.67
8	2602107.00	1207092.44
9	2602598.47	1207055.20
10	2602850.03	1207028.07
11	2602909.30	1207033.43
12	2602911.06	1207032.64
13	2602947.33	1206977.18
14	2603008.63	1206980.90
15	2603010.67	1206975.29
16	2603062.84	1206928.43
17	2603112.15	1206980.95
18	2603142.28	1206981.67
19	2603142.28	1207020.64
20	2603142.28	1207037.14
21	2603142.28	1207042.23
22	2603316.57	1207042.61
23	2603317.25	1207043.39

Koordinatenliste

Ecke	E	N
25	2603356.99	1207064.75
26	2603396.86	1207061.72
27	2603442.05	1207052.48
28	2603484.66	1207037.66
29	2603490.22	1207038.98
30	2603537.49	1207013.29
31	2603560.67	1207019.11
32	2603614.28	1206969.85
33	2603684.07	1206934.90
34	2603695.96	1206963.83
35	2603717.99	1206994.45
36	2603720.79	1207000.40
37	2603721.41	1207001.65
38	2603724.28	1207005.90
39	2603826.01	1206944.64
40	2603826.30	1206942.87
41	2603814.82	1206910.22
42	2603814.58	1206908.21
43	2603816.55	1206905.71
44	2603821.37	1206905.36
45	2603910.46	1206913.31
46	2604016.40	1206938.31
47	2604125.50	1206992.41
48	2604148.80	1207021.54
49	2604152.99	1207021.77
50	2604175.44	1206992.73
51	2604177.21	1206992.00
52	2604193.51	1206994.01
53	2604227.34	1207037.00
54	2604228.63	1207037.47
55	2604311.35	1207005.09
56	2604338.07	1207009.53
57	2604354.03	1207022.47
58	2604365.46	1207135.15
59	2604396.22	1207219.47
60	2604400.20	1207225.27
61	2604425.63	1207289.09
62	2604433.20	1207293.11
63	2604546.64	1207285.52
64	2604557.02	1207280.97
65	2604563.47	1207282.15
66	2604571.07	1207286.10
67	2604626.54	1207342.34
68	2604662.90	1207383.05
69	2604685.08	1207411.27